


ALMACENAMIENTO
EFICIENTE, SEGURO Y
DE GRAN CAPACIDAD



1 VISTA EN PLANTA



2 PLANTA ARQUITECTÓNICA

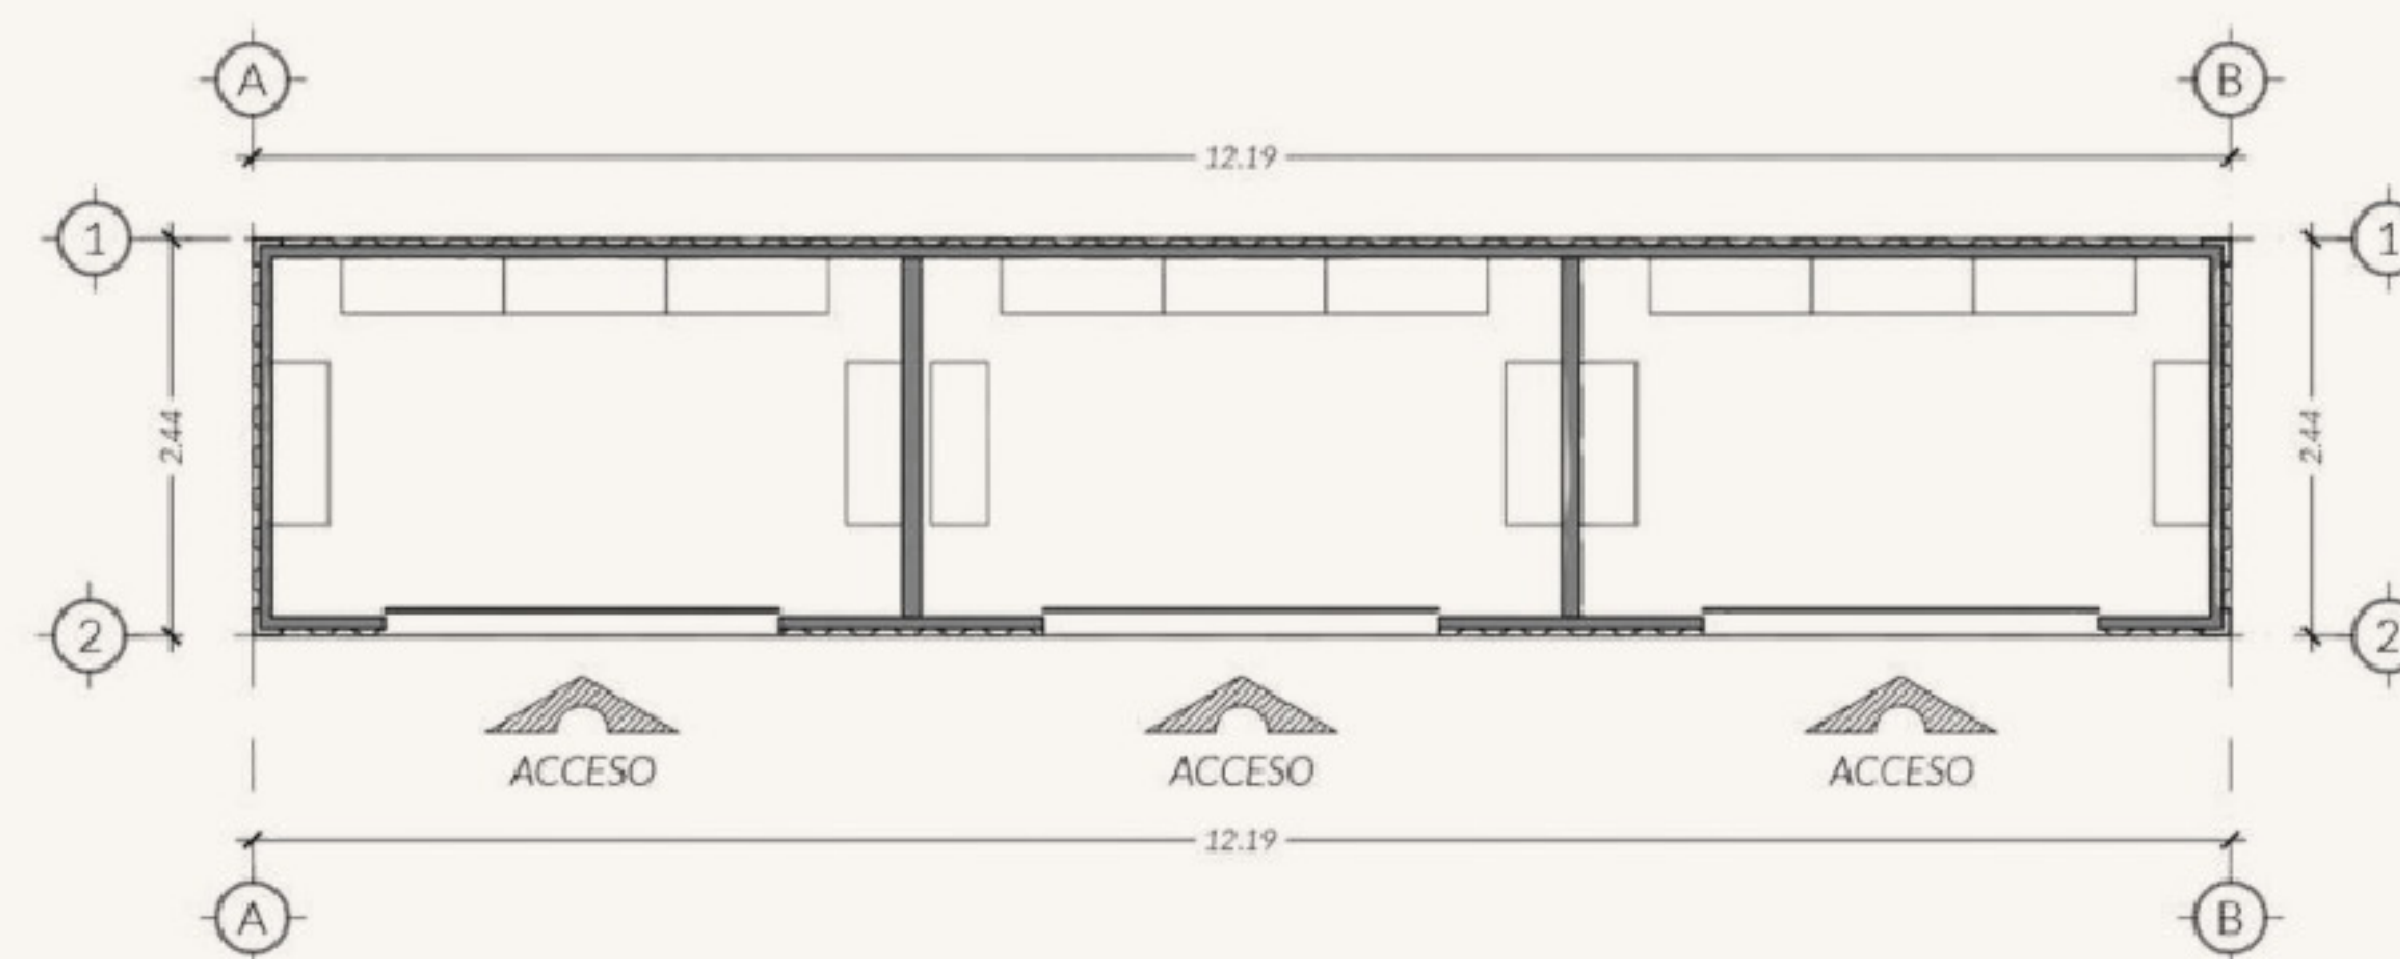

ADECUACIONES ADICIONALES

- Instalaciones eléctricas completas (salidas para luminarias y contactos)
- Muros interiores, divisorios y plafones.
- Aislamiento.
- Acabados en muros (interiores, exteriores), pisos y plafones.
- Opción de cortinas enrollables.



**CONTENEDOR
MARITIMO
40FT**



**FÁCIL ACCESO
PUERTAS O
CORTINA**



**MUROS Y
PLAFONES
TABLAROCA
AISLADOS
(OPCIONAL)**



**INSTALACIÓN
ELÉCTRICA
(OPCIONAL)**



**ACABADOS DE
CALIDAD Y
DURABILIDAD**



**LISTO PARA
SU USO**

- Precio más iva
- Flete, grua e instalaciones en sitio se cotizan por separado



**FINANCIAMIENTO
DISPONIBLE**



**ENTREGA SUJETA A
DISPONIBILIDAD**



**ACCESO A TERRENOS
CERCA DEL MAR**