



TAMAÑO PERFECTO Y
GRAN COMODIDAD

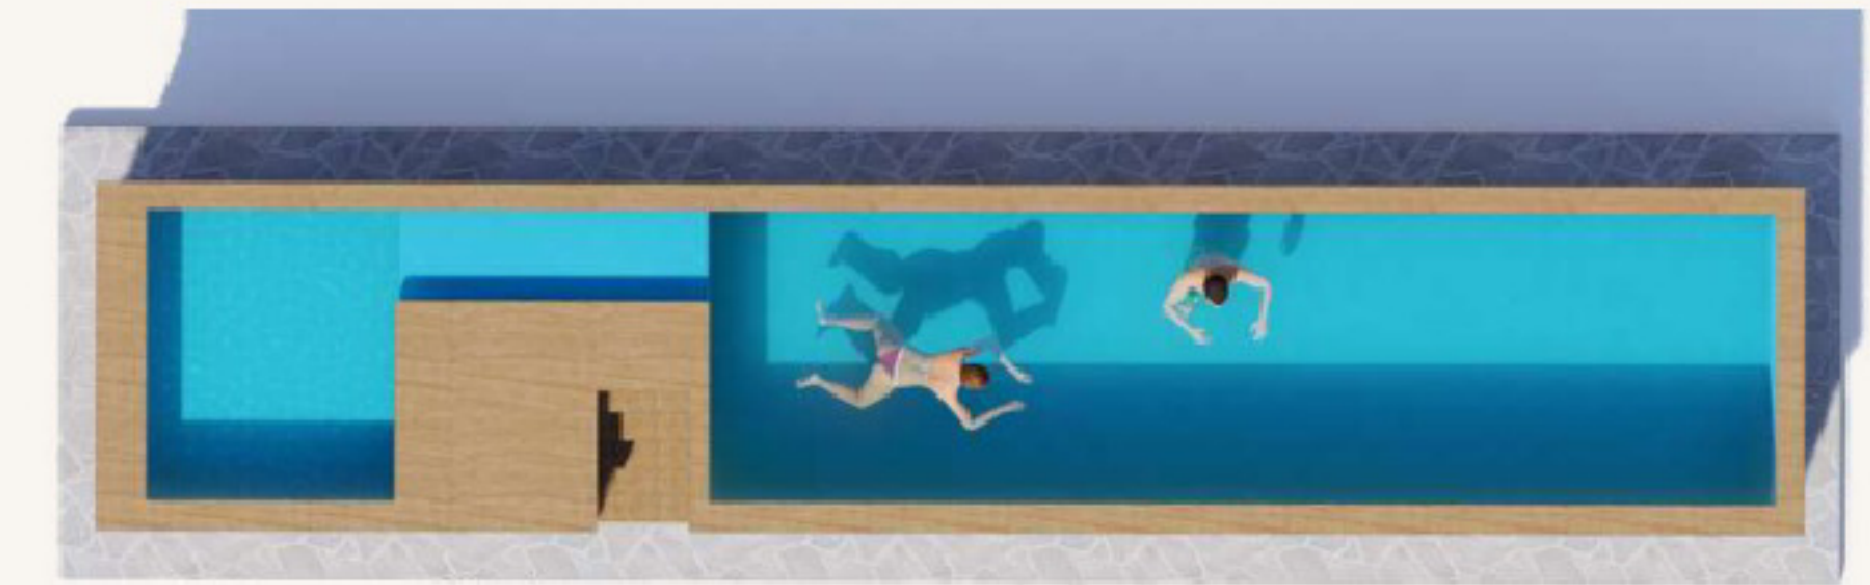

1 VISTA EN PLANTA



2 PLANTA ARQUITECTÓNICA

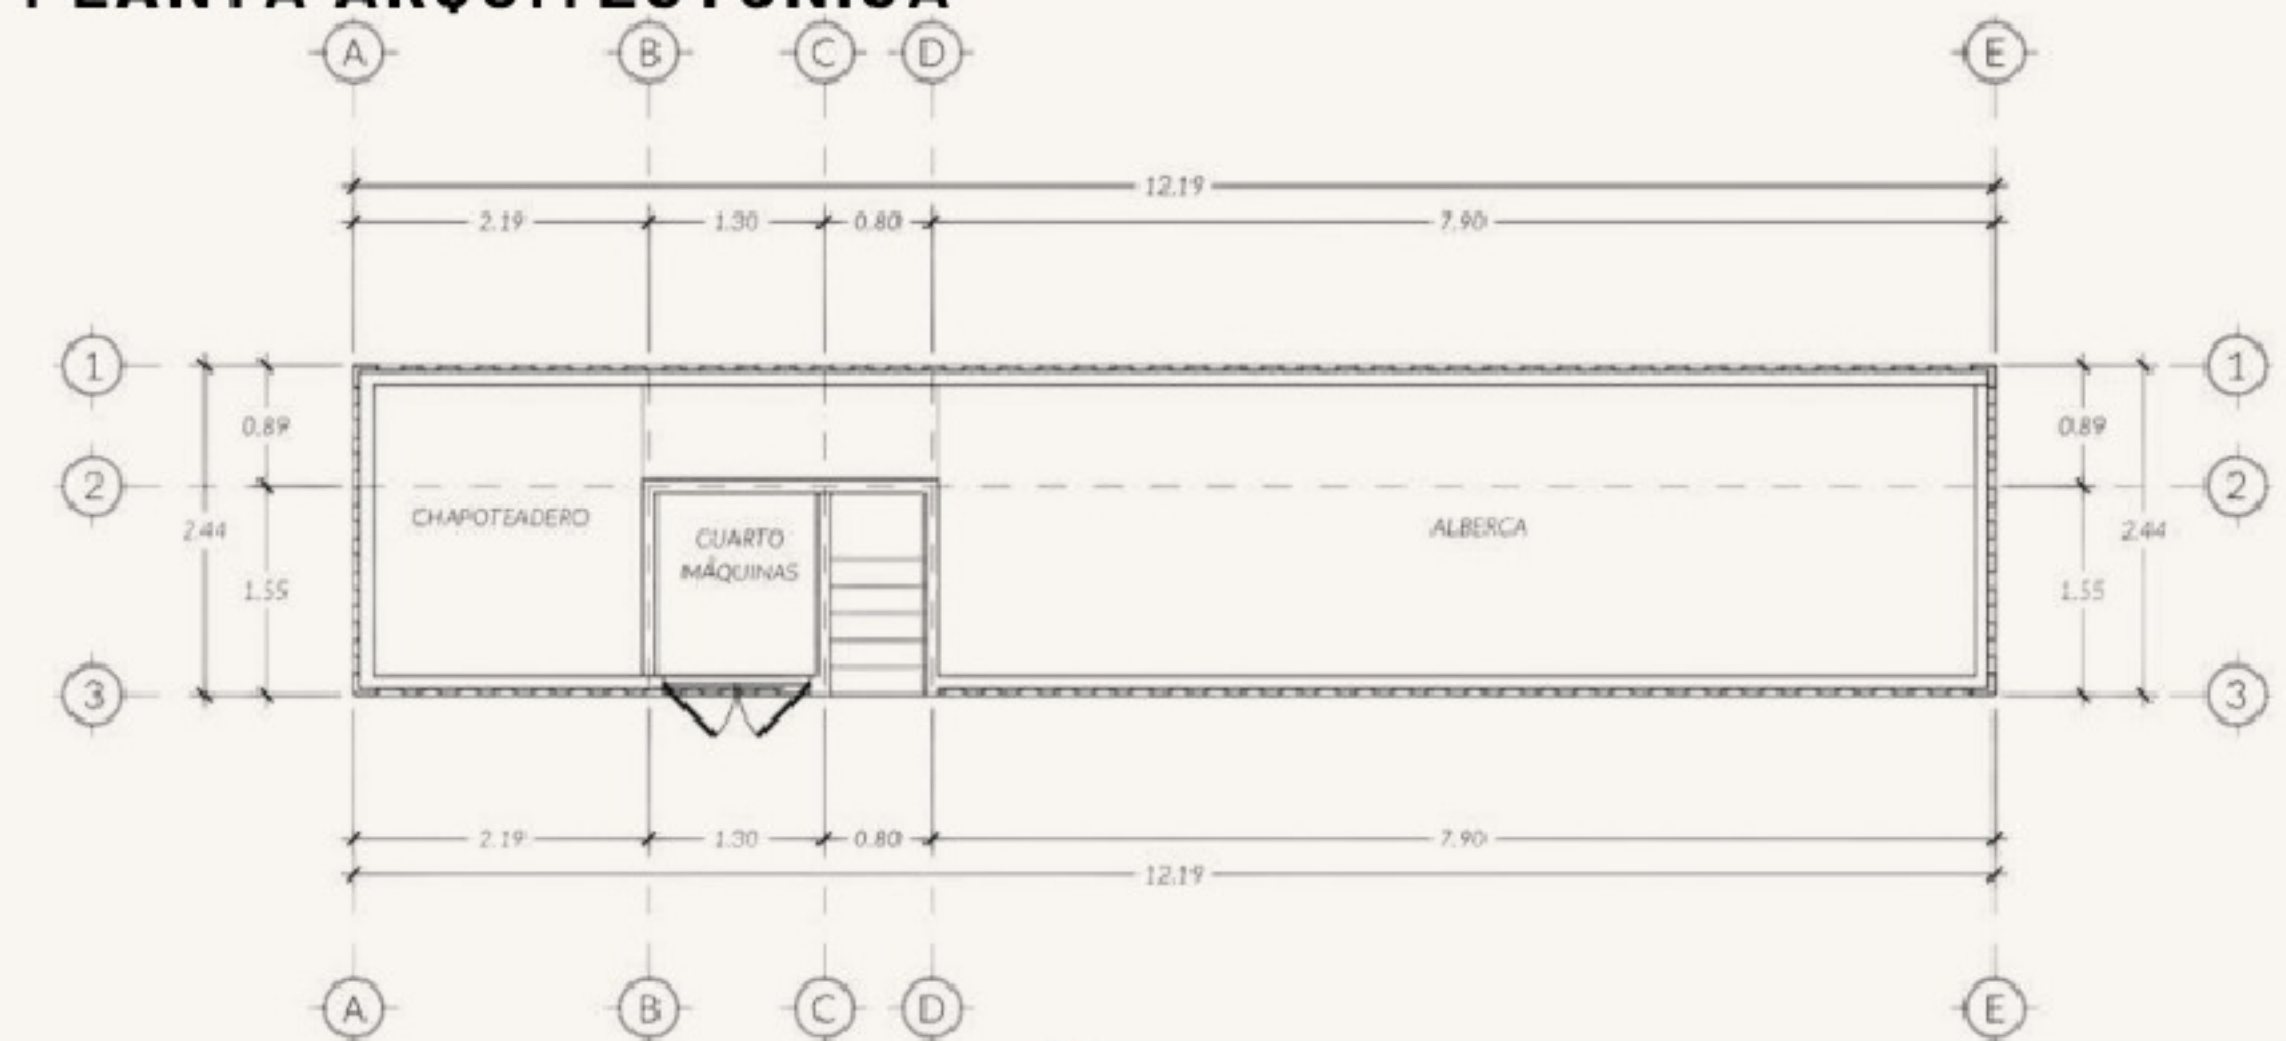

ADECUACIONES ADICIONALES

- Instalación hidráulica y eléctrica.
- Cuarto de máquinas para correcto funcionamiento.
- Acabados en muros y pisos.
- Escalones para fácil acceso.



CONTENEDOR
MARÍTIMO
20FT COMO
BASE



FÁCIL ACCESO
PARA
MANTENIMIENTO



CUARTO DE
MÁQUINAS E
INSTALACIÓN
COMPLETA



ACABADOS DE
CALIDAD Y
DURABILIDAD



LISTA PARA
SU USO

- Precio más iva
- Flete, grua e instalaciones en sitio se cotizan por separado



FINANCIAMIENTO
DISPONIBLE



ENTREGA SUJETA A
DISPONIBILIDAD



ACCESO A TERRENOS
CERCA DEL MAR