


UNA MANERA DE
HOSPEDAJE FÁCIL Y
CONFORTABLE



1 VISTA EN PLANTA



2 PLANTA ARQUITECTÓNICA

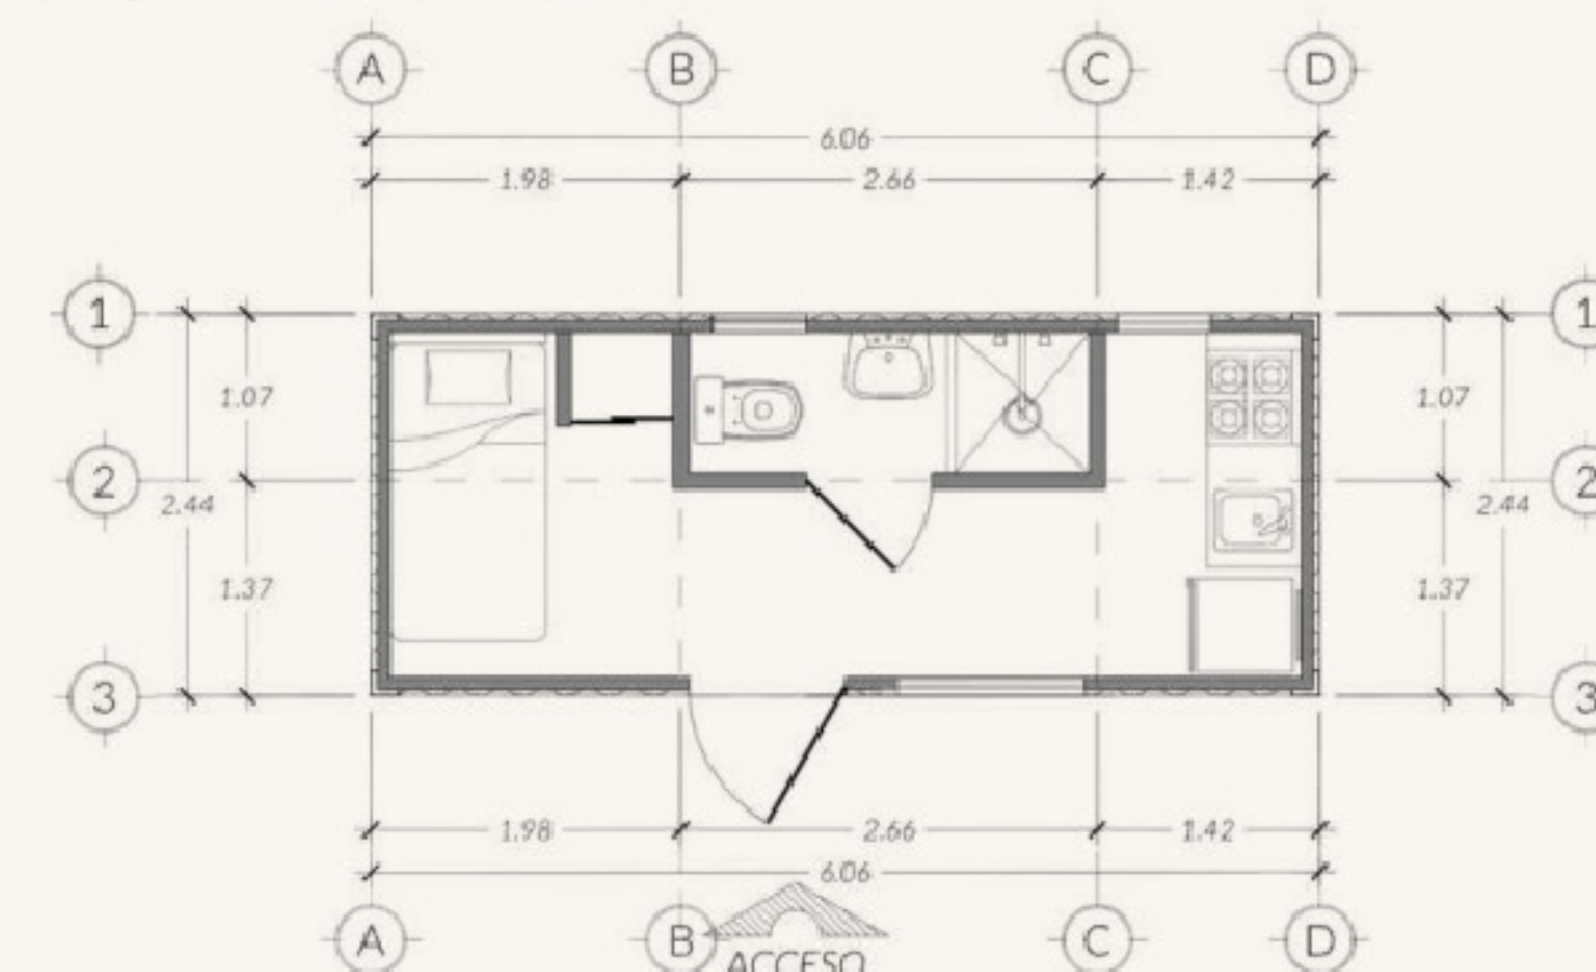

ADECUACIONES ADICIONALES

- Espacios: 1 recámara, baño completo y cocina.
- Instalación hidráulica, sanitaria, eléctrica y aire acondicionado incluidos.
- Baño completamente equipado.
- Muros y plafones de tablaroca, piso y zoclo laminado, aislamiento térmico.
- Acabados modernos de calidad.
- Puertas y ventanas.



**CONTENEDOR
MARÍTIMO
20FT**



**PUERTAS Y
VENTANAS
INCLUIDAS**



**MUROS Y
PLAFONES
TABLAROCA
AISLADOS
(OPCIONAL)**



**INSTALACIÓN
ELÉCTRICA E
HIDROSANITARIA
COMPLETA
(OPCIONAL).**



**AIRE
ACONDICIONADO
INCLUIDO**



**ACABADOS DE
CALIDAD Y
DURABILIDAD**



**LISTO PARA
SU USO**

- Precio más iva
- Flete, grua e instalaciones en sitio se cotizan por separado



**FINANCIAMIENTO
DISPONIBLE**



**ENTREGA SUJETA A
DISPONIBILIDAD**



**ACCESO A TERRENOS
CERCA DEL MAR**