

CONTENEDOR MARÍTIMO DE 20 PIES ADECUADO TOTALMENTE PARA UN HOSPEDAJE CÓMODO Y BODEGA ADICIONAL PARA ALMACENAR.


ALOJAMIENTO Y
ALMACENAMIENTO
FÁCIL Y SEGURO



1 VISTA EN PLANTA




2 PLANTA ARQUITECTÓNICA

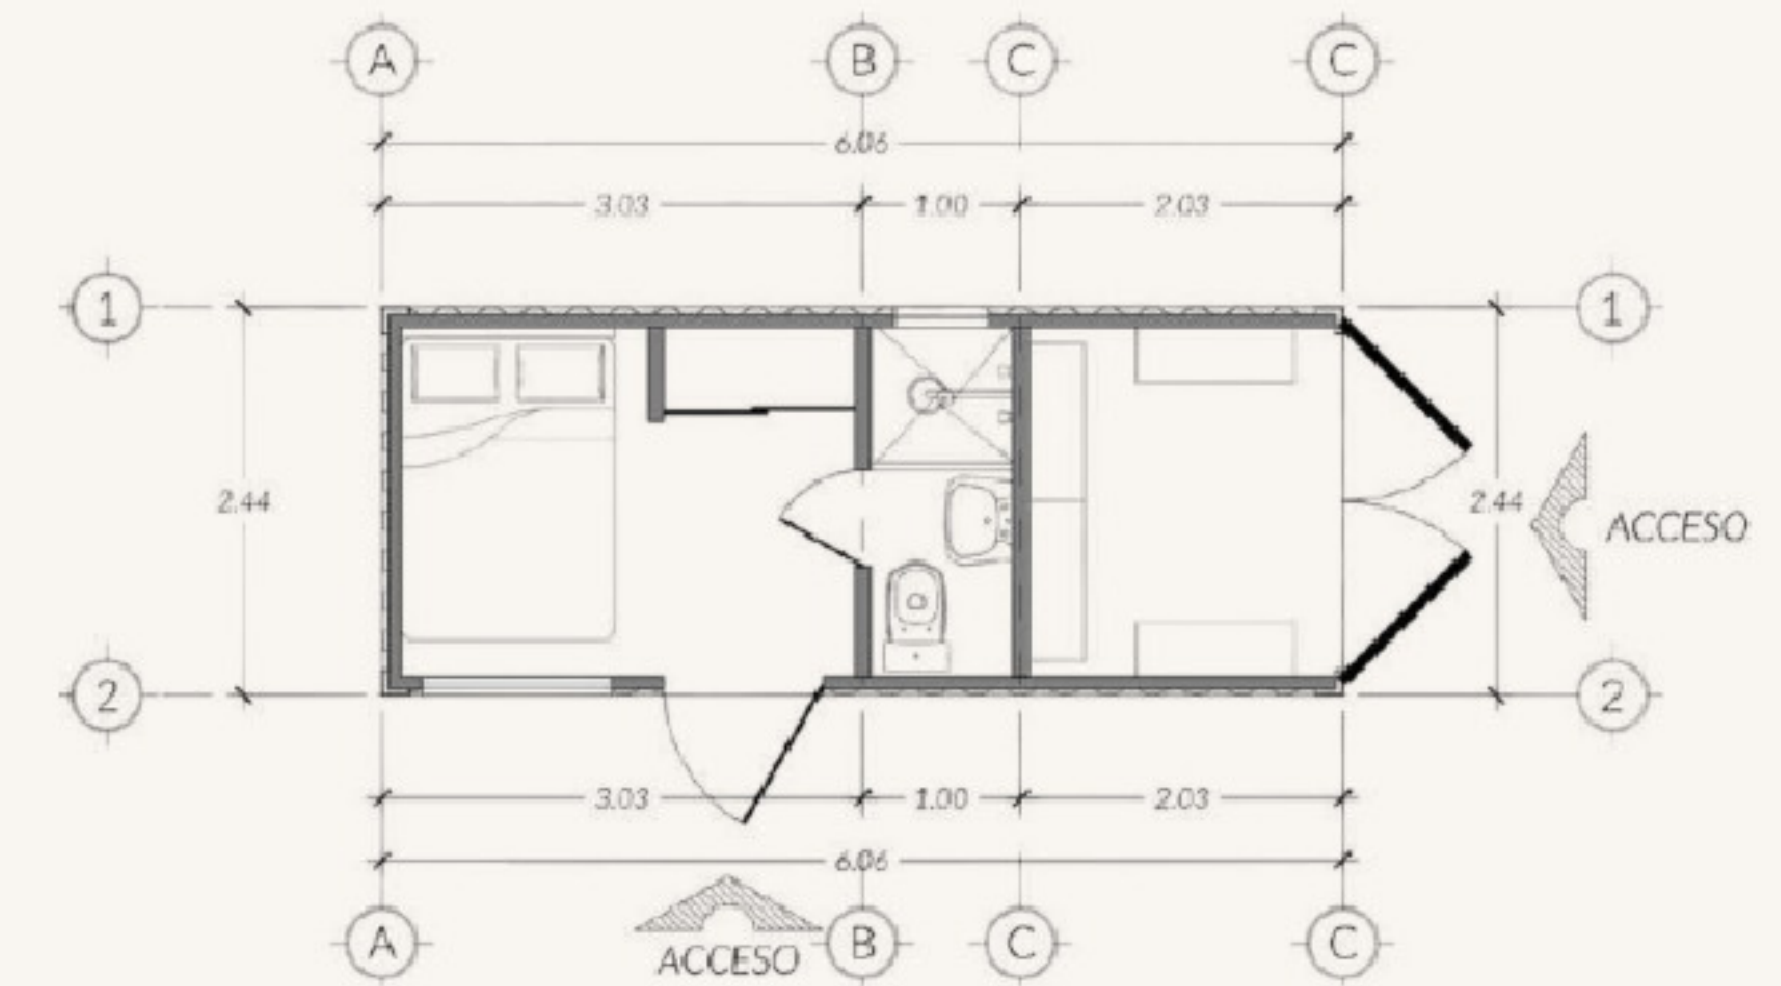

ADECUACIONES ADICIONALES

- Espacios: 1 recámara con clóset, baño y bodega.
- Instalación eléctrica y aire acondicionado incluidos.
- Fácil acceso a bodega.
- Muros y plafones de tablaroca, piso y zoclo laminado, aislamiento térmico.
- Acabados modernos de calidad.
- Puertas y ventanas.

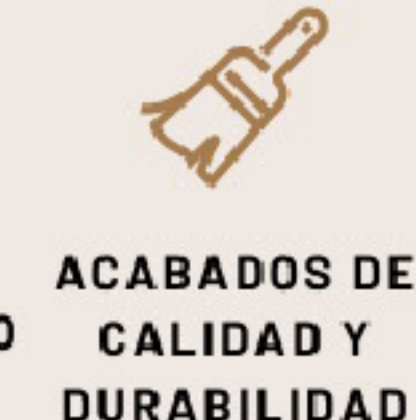

- Precio más iva
- Flete, grua e instalaciones en sitio se cotizan por separado

