

CONTENEDOR MARÍTIMO DE 40 PIES ADECUADO TOTALMENTE PARA ALOJAMIENTO CON 2 RECÁMARA, ÁREA COMÚN Y ACCESO COMPARTIDO.


ALOJAMIENTO CON
COMODIDAD PARA
TODOS



1 VISTA EN PLANTA




2 PLANTA ARQUITECTÓNICA

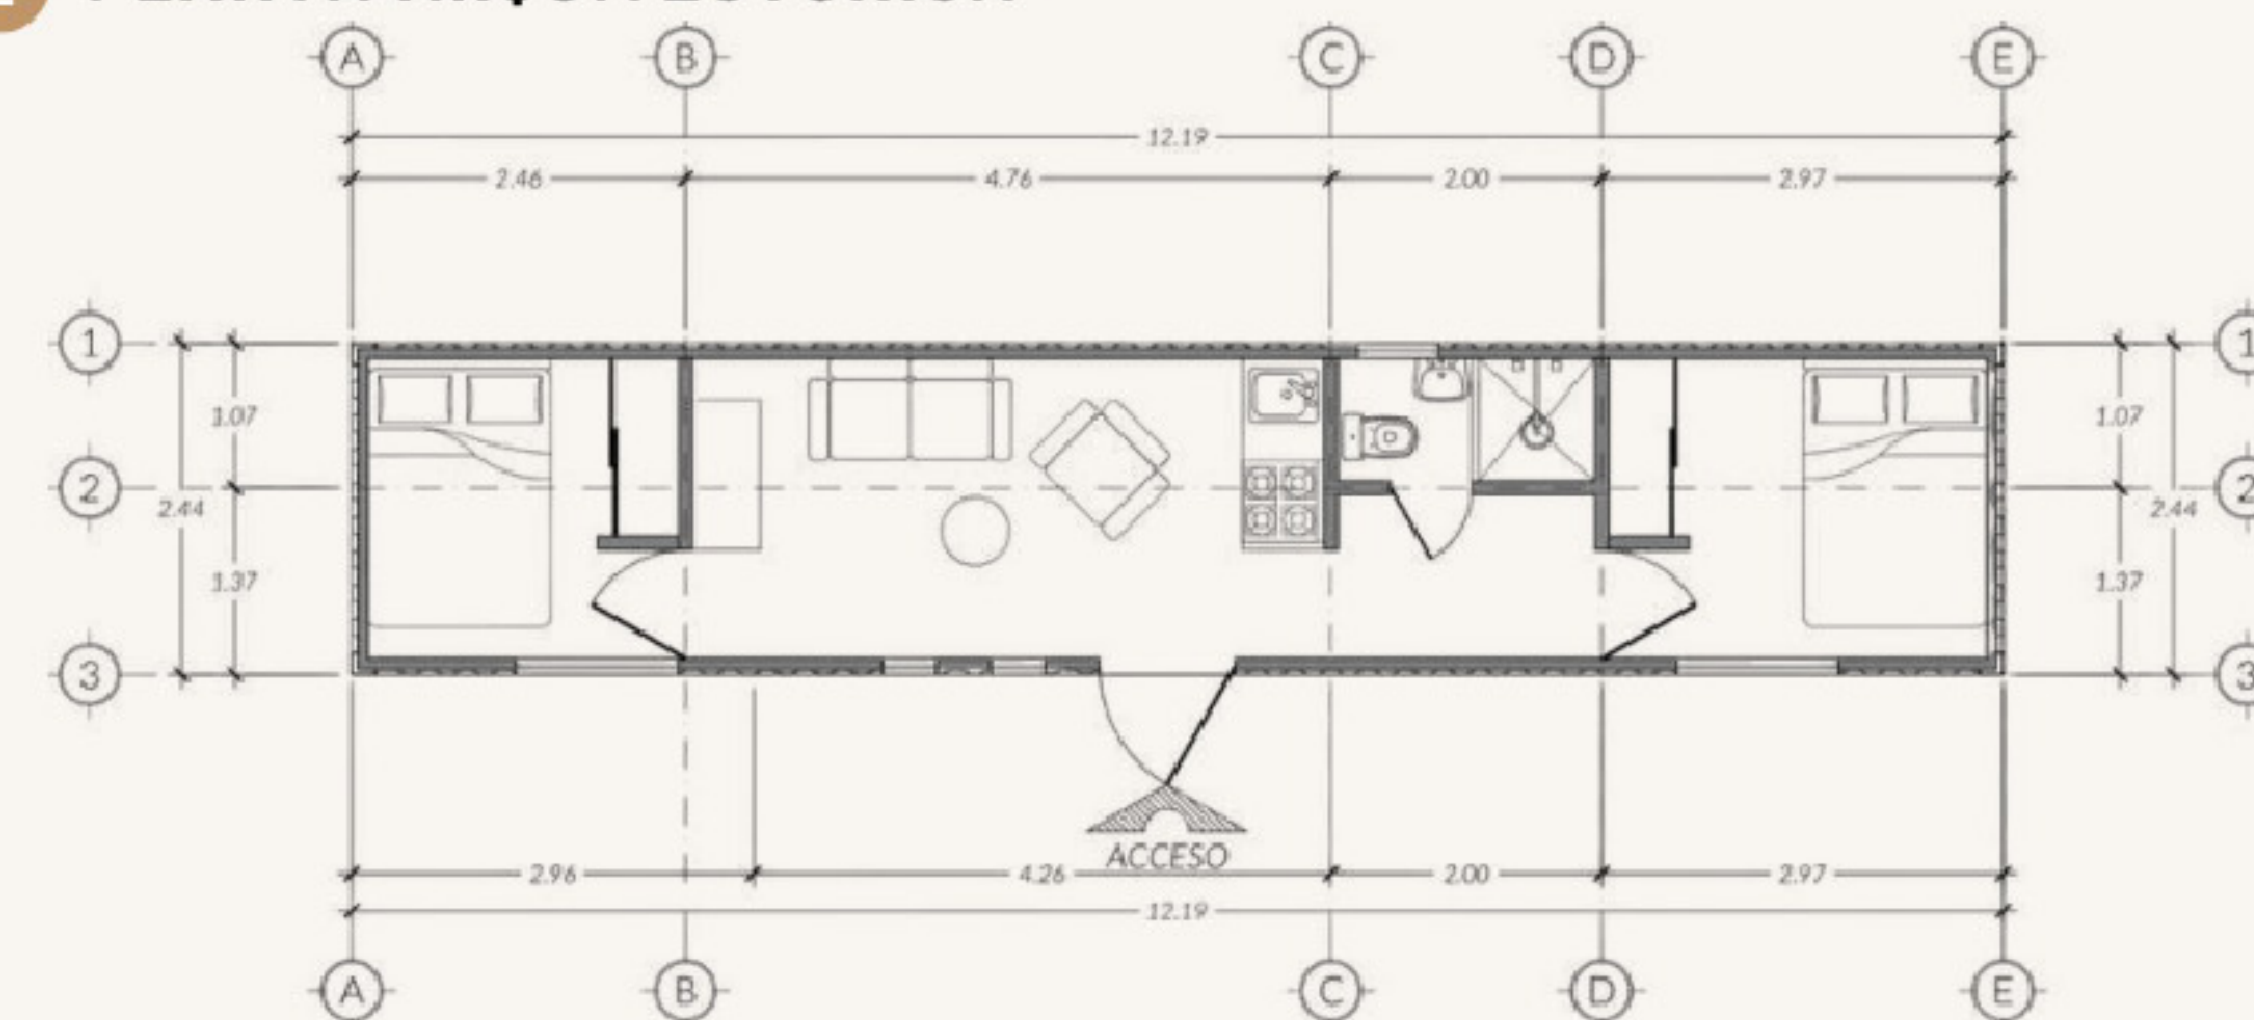

ADECUACIONES ADICIONALES

- Espacios: 2 recámaras, baño completo y sala.
- Instalación hidráulica, sanitaria, eléctrica y aire acondicionado incluidos.
- Baño completamente equipado.
- Muros y plafones de tablaroca, piso y zoclo laminado, aislamiento térmico.
- Acabados modernos de calidad.
- Puertas y ventanas.

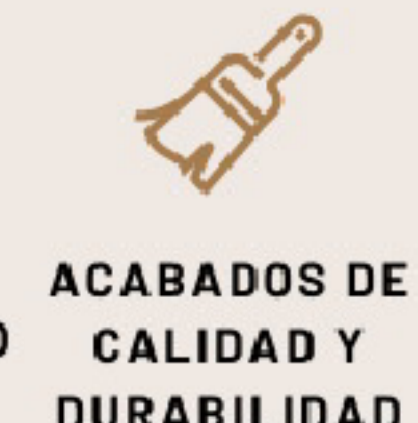

- Precio más iva
- Flete, grua e instalaciones en sitio se cotizan por separado

