

CONTENEDOR MARÍTIMO DE 40 PIES ADECUADO TOTALMENTE PARA ALOJAMIENTO  
CON 2 RECÁMARAS Y UN ACCESO COMPARTIDO.


ALOJAMIENTO CON  
COMODIDAD PARA  
TODOS



## 1 VISTA EN PLANTA



## 2 PLANTA ARQUITECTÓNICA

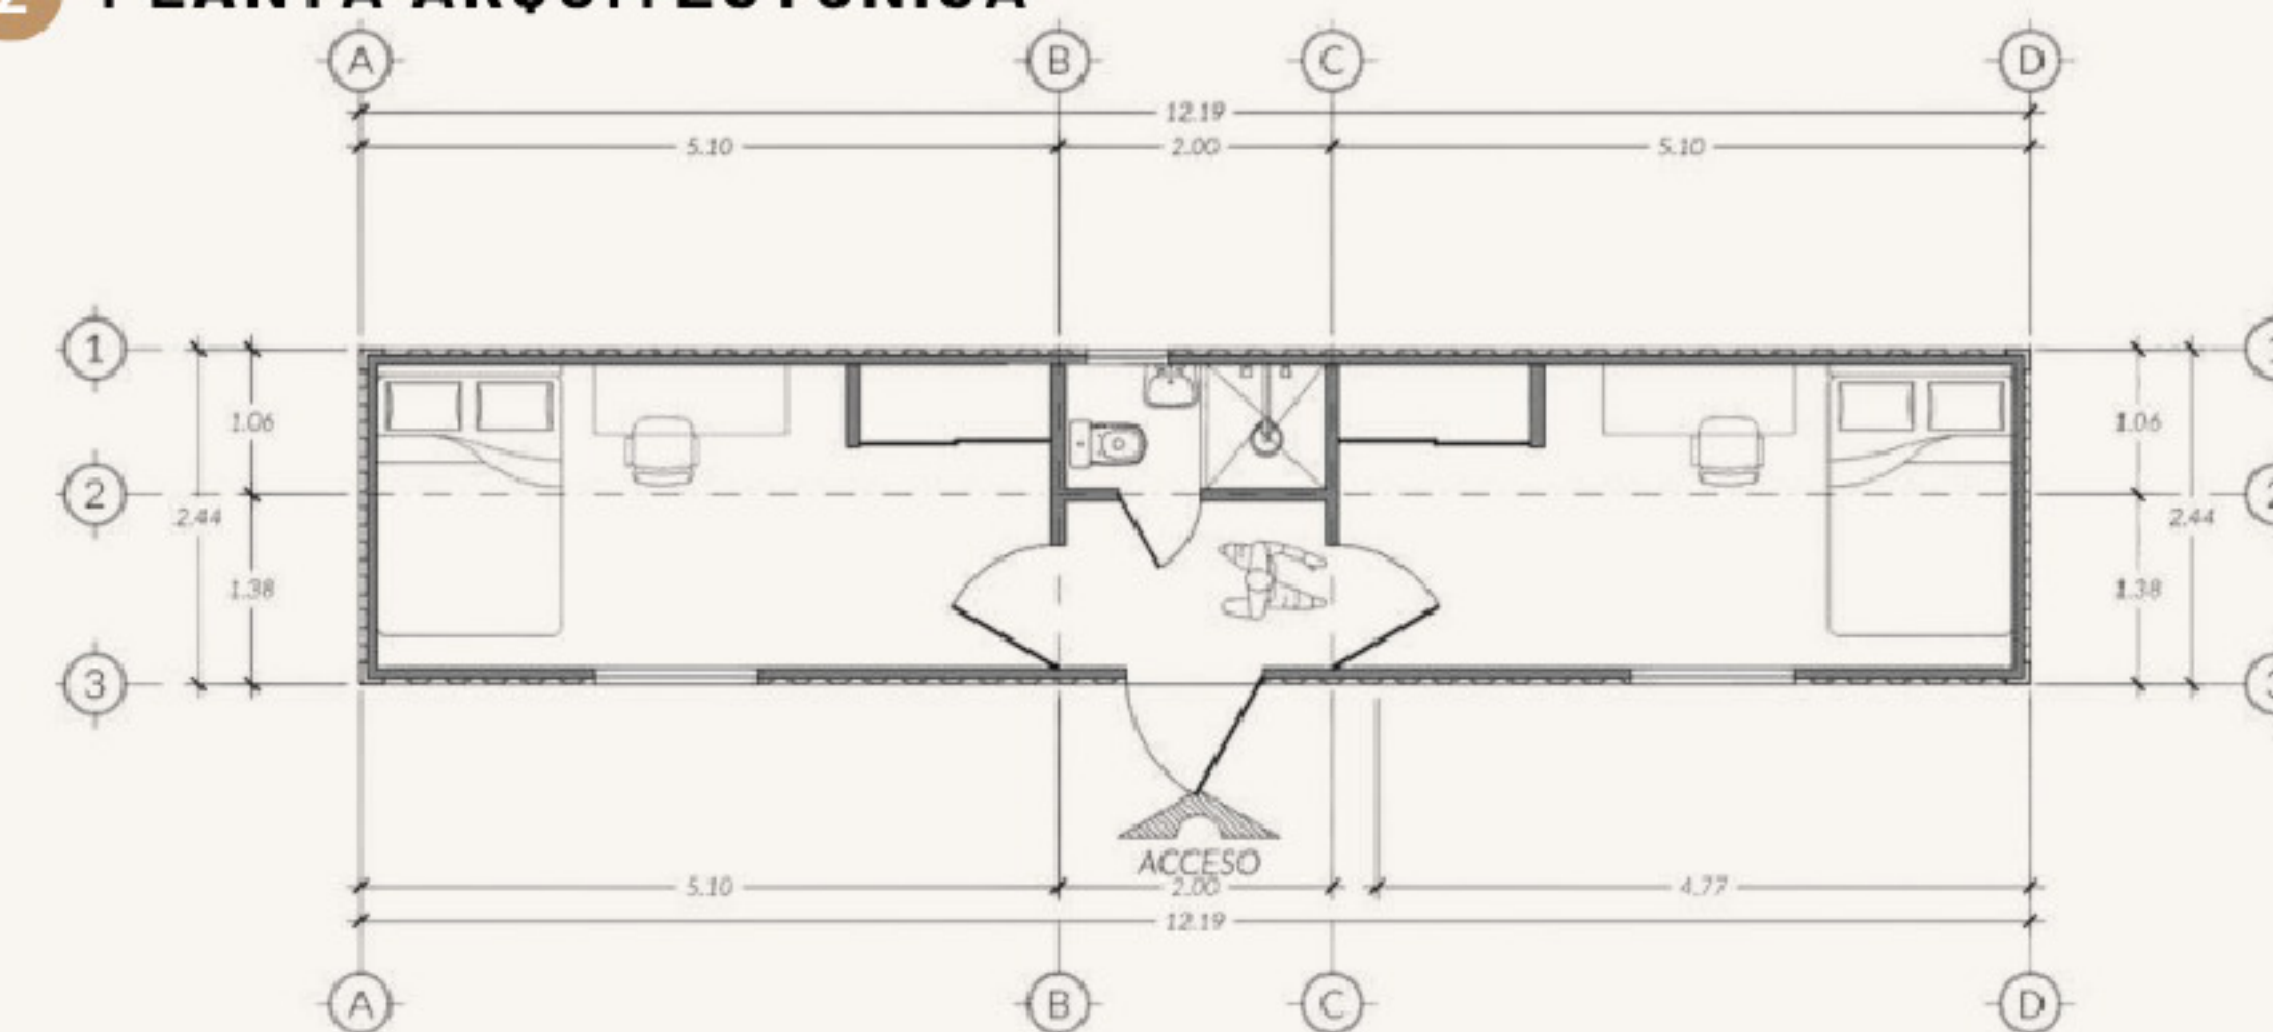

### ADECUACIONES ADICIONALES

- Espacios: 2 recámaras y baño completo.
- Instalación hidráulica, sanitaria, eléctrica y aire acondicionado incluidos.
- Baño completamente equipado.
- Muros y plafones de tablaroca, piso y zoclo laminado, aislamiento térmico.
- Acabados modernos de calidad.
- Puertas y ventanas.



**CONTENEDOR  
MARÍTIMO  
40FT**



**PUERTAS Y  
VENTANAS  
INCLUIDAS**



**MUROS Y  
PLAFONES  
TABLAROCA  
AISLADOS  
(OPCIONAL)**



**INSTALACIÓN  
ELÉCTRICA E  
HIDROSANITARIA  
COMPLETA  
(OPCIONAL).**



**AIRE  
ACONDICIONADO  
INCLUIDO**



**ACABADOS DE  
CALIDAD Y  
DURABILIDAD**



**LISTO PARA  
SU USO**

- Precio más iva
- Flete, grúa e instalaciones en sitio se cotizan por separado



**FINANCIAMIENTO  
DISPONIBLE**



**ENTREGA 4-6 SEMANAS**



**ACCESO A TERRENOS  
CERCA DEL MAR**