

CONTENEDOR MARÍTIMO DE 40 PIES ADECUADO TOTALMENTE PARA ALOJAMIENTO CON RECÁMARAS Y UN ACCESOS INDEPENDIENTES.


ALOJAMIENTO CON
COMODIDAD **PARA**
TODOS



1 VISTA EN PLANTA



2 PLANTA ARQUITECTÓNICA

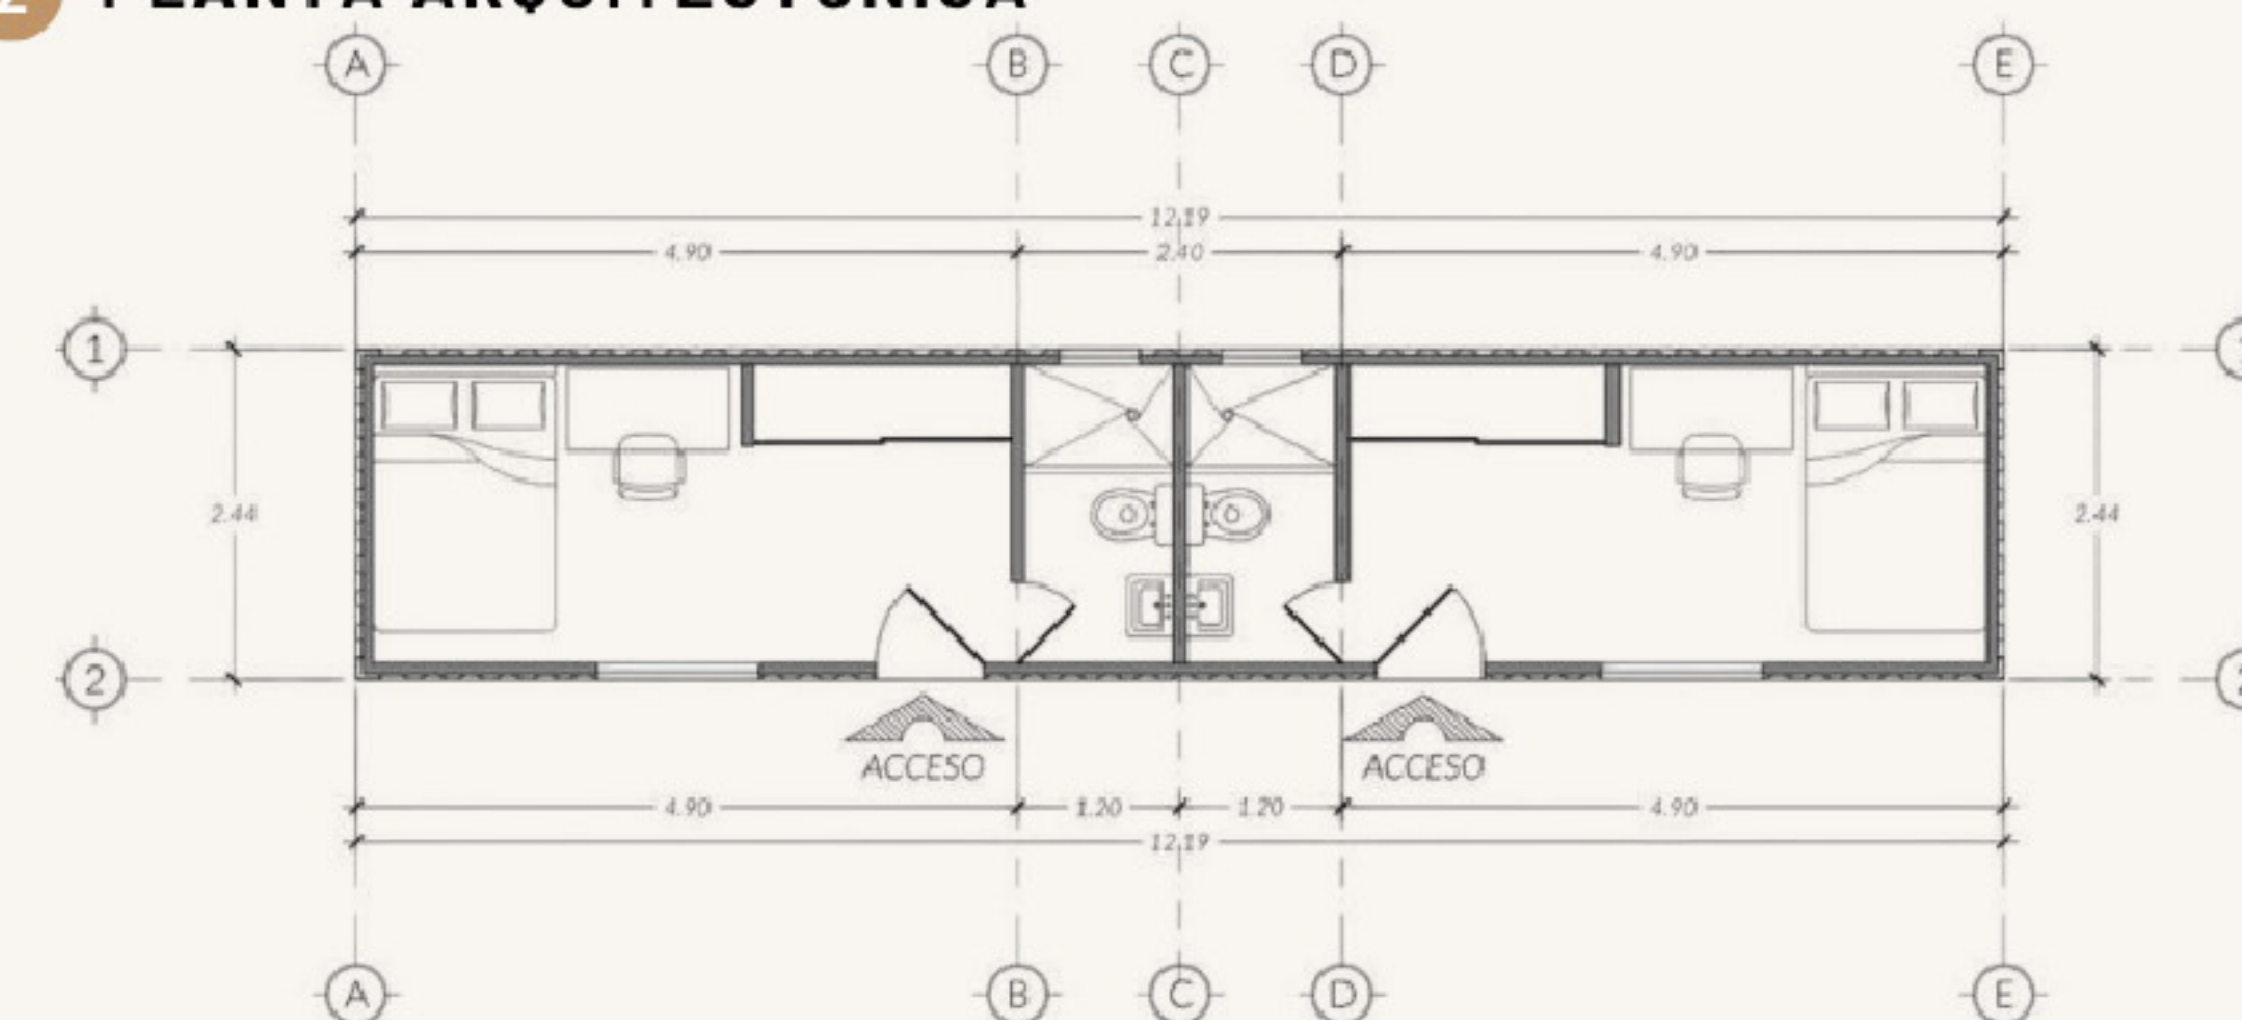

ADECUACIONES ADICIONALES

- Espacios: 2 recámaras y 2 Baños completos.
- Instalación hidráulica, sanitaria, eléctrica y aire acondicionado incluidos.
- Baños completamente equipados.
- Muros y plafones de tablaroca, piso y zoclo laminado, aislamiento térmico.
- Acabados modernos de calidad.
- Puertas y ventanas.



- Precio más iva
- Flete, grua e instalaciones en sitio se cotizan por separado

