


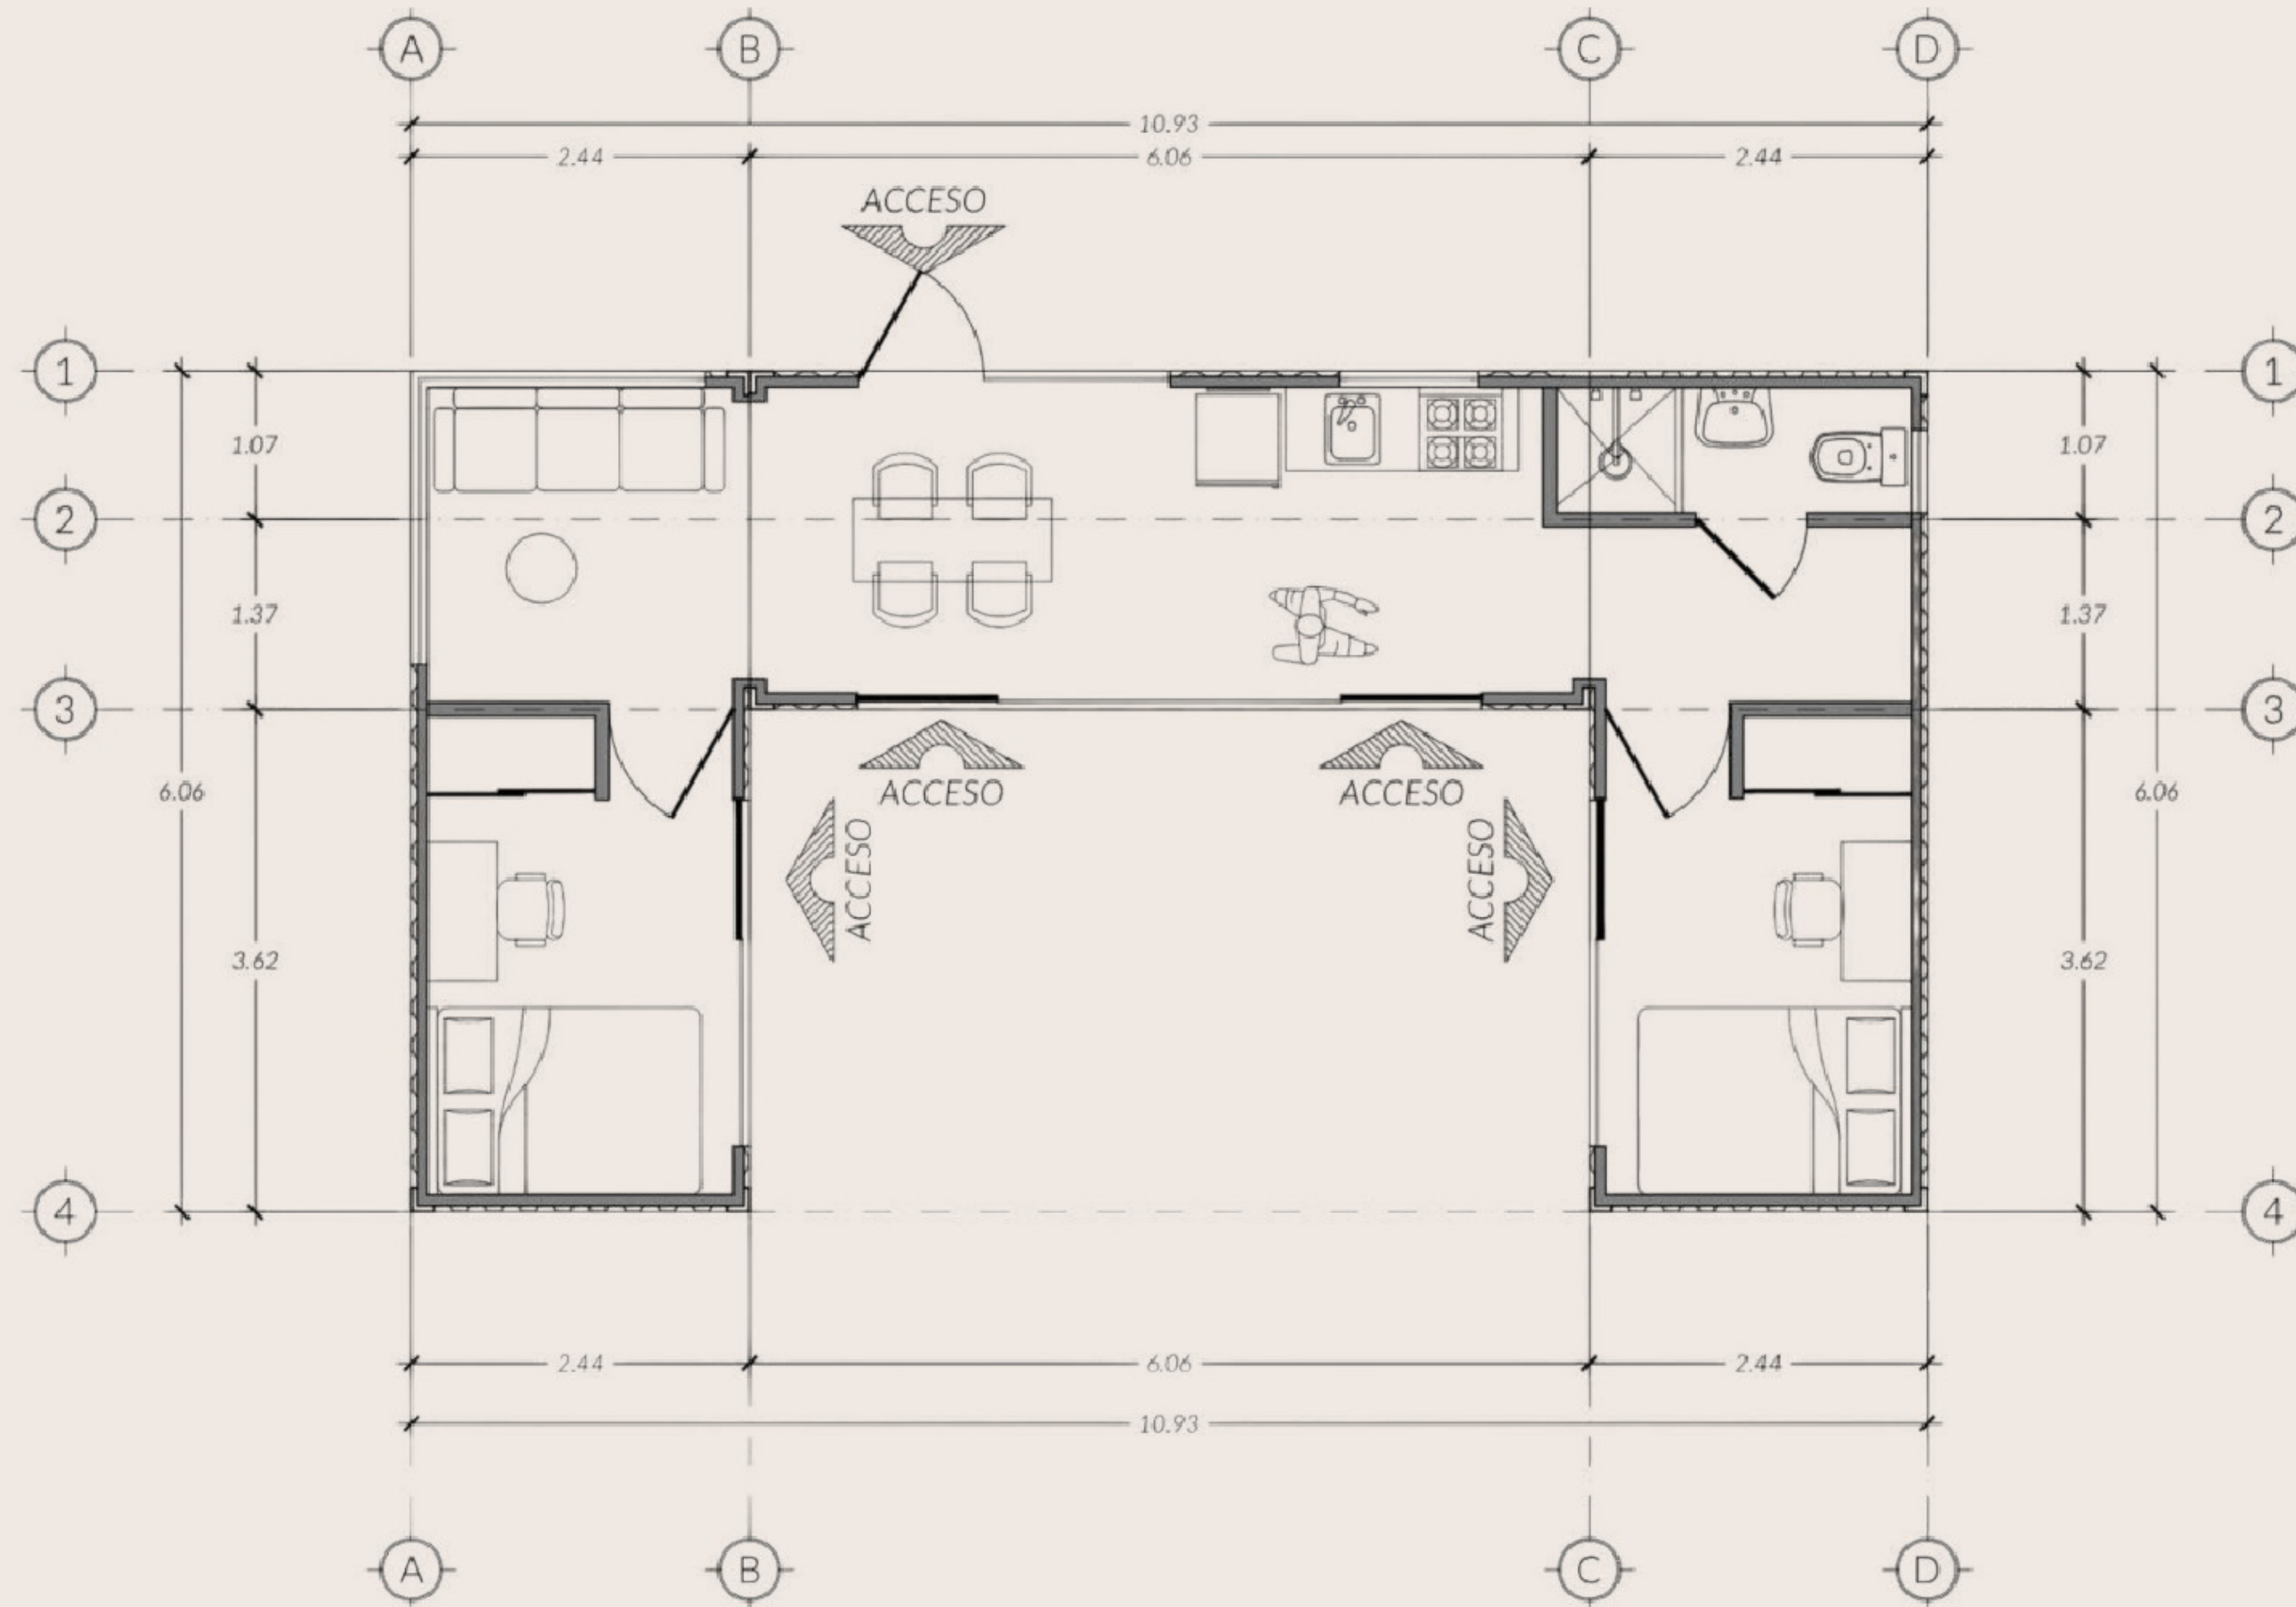

INFORMACIÓN DE DISTRIBUCIÓN

- 1 Contenedor de 40FT
- 2 Contenedores 20FT
- 2 recámaras
- 1 baño completo
- Sala
- Cocina y comedor



**FINANCIAMIENTO
DISPONIBLE**



ENTREGA INMEDIATA



**ACCESO A TERRENOS
CERCA DEL MAR**